



EDIFICIO de 57 VIVIENDAS, LOCAL, GARAJE, TRASTEROS y PISCINA con ZONA COMUNITARIA

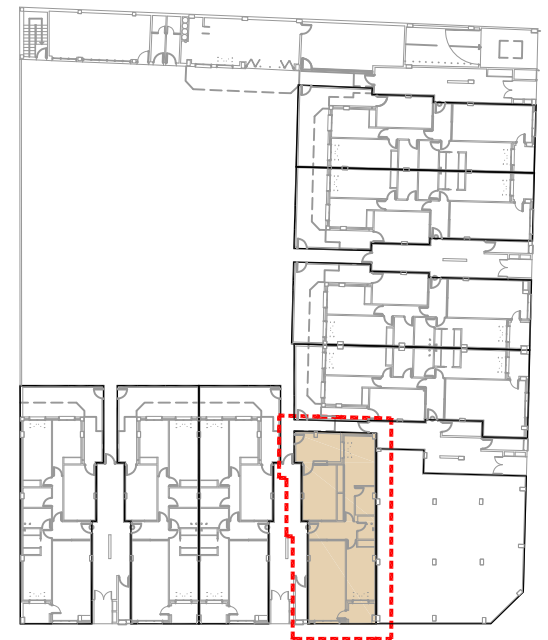

EDIFINVER, S.A.
 Mayor, 32. 1ª Planta
 Teléfono 967 508 382
 info@edifinver.com
 www.edifinver.com

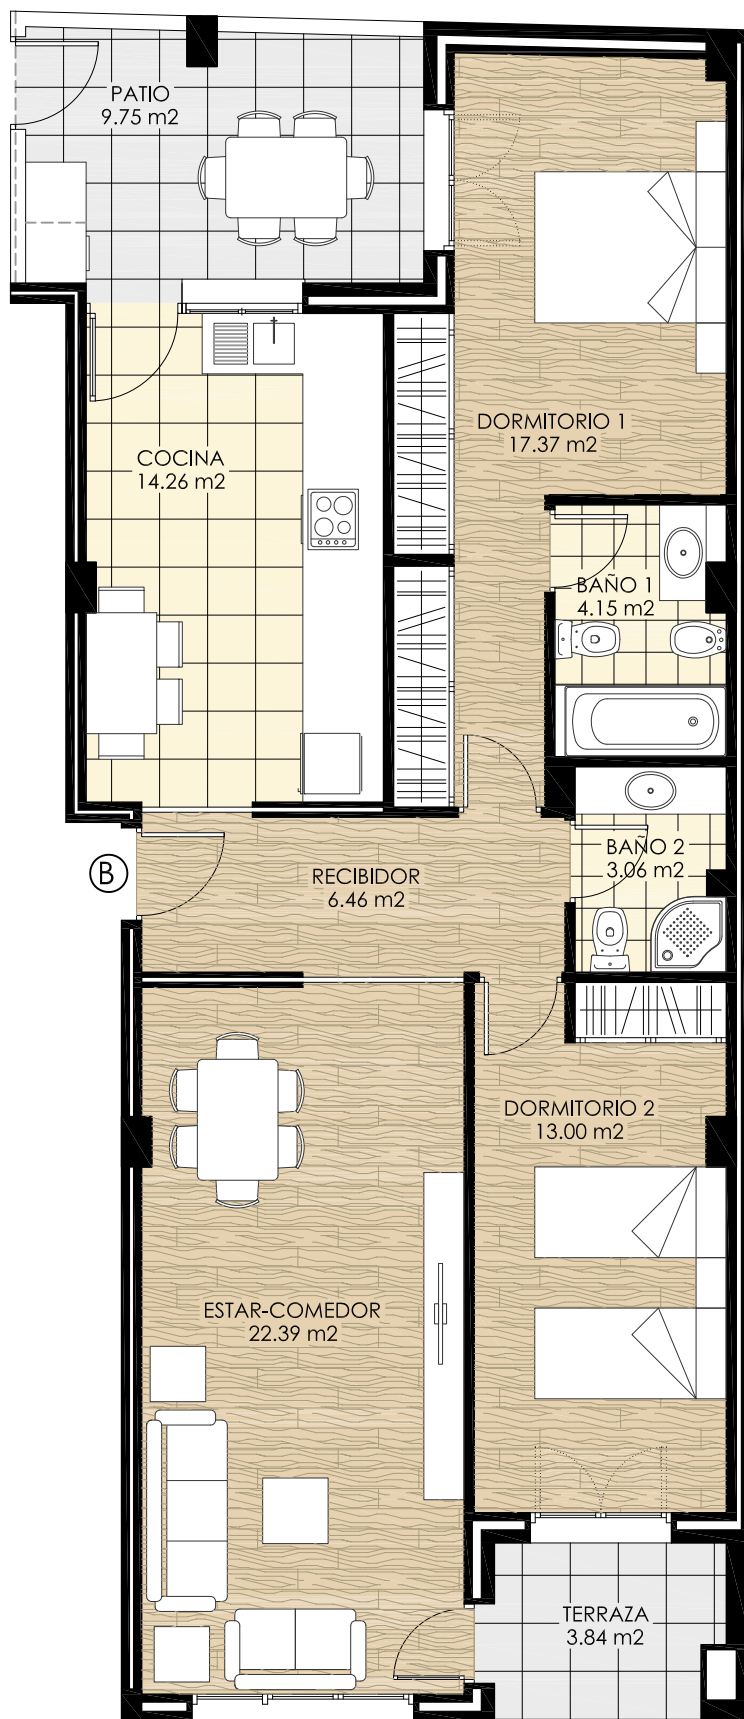

Calle Arquitecto Fernández

Calle Padre Romano

SUPERFICIES

SALÓN COMEDOR	22.39 m ²
COCINA	14.26 m ²
RECIBIDOR	6.46 m ²
DORMITORIO 1	17.37 m ²
DORMITORIO 2	13.00 m ²
BAÑO 1	4.15 m ²
BAÑO 2	3.06 m ²
TERRAZA	3.84 m ²
PATIO	9.75 m ²
TOTAL	94.28 m²

PORTAL 2.
 PLANTA BAJA
 VIVIENDA TIPO "B"

Notas:

La Vivienda se entregará sin ningún tipo de amueblamiento
 Las superficies podrán variar minimamente según Proyecto de Ejecución

ESCALA 1:75

