



EDIFICIO de 57 VIVIENDAS, LOCAL, GARAJE, TRASTEROS y PISCINA con ZONA COMUNITARIA

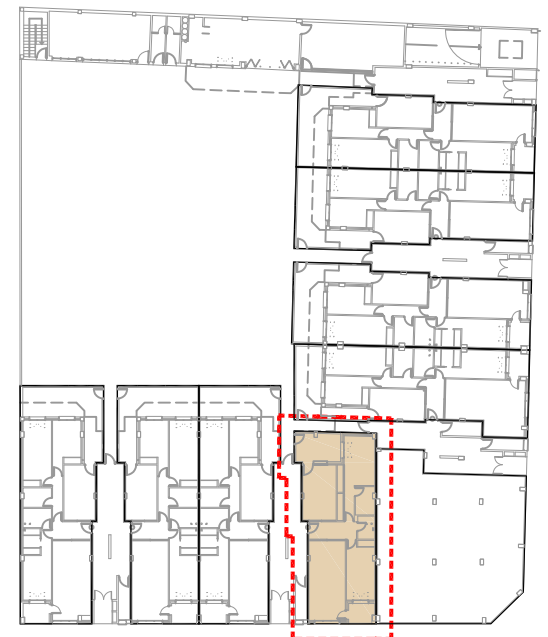

EDIFINVER, S.A.  
 Mayor, 32. 1ª Planta  
 Teléfono 967 508 382  
 info@edifinver.com  
 www.edifinver.com

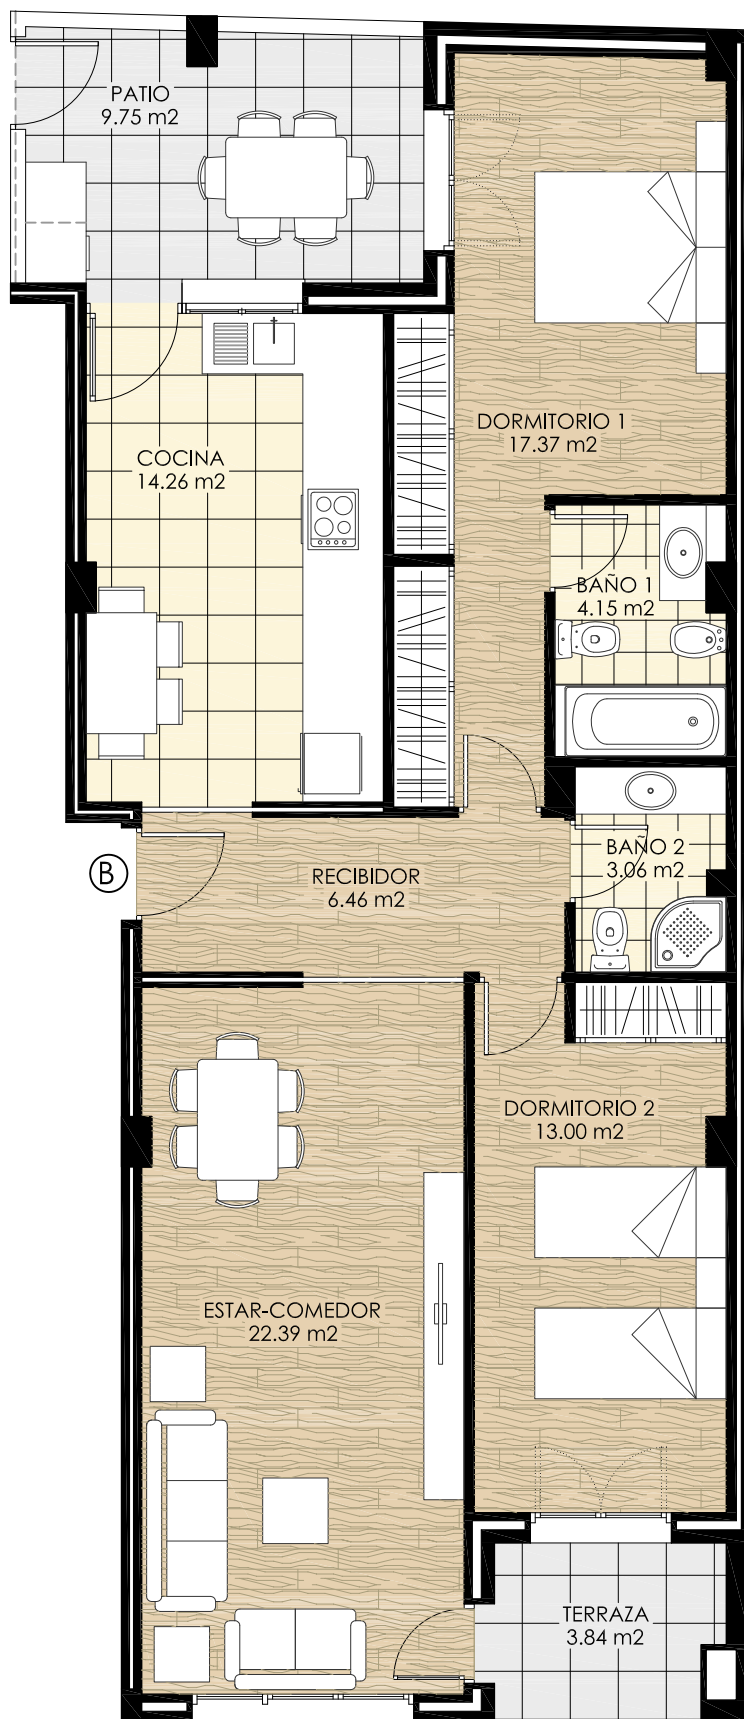

Calle Arquitecto Fernández

SUPERFICIES

SALÓN COMEDOR	22.39 m <sup>2</sup>
COCINA	14.26 m <sup>2</sup>
RECIBIDOR	6.46 m <sup>2</sup>
DORMITORIO 1	17.37 m <sup>2</sup>
DORMITORIO 2	13.00 m <sup>2</sup>
BAÑO 1	4.15 m <sup>2</sup>
BAÑO 2	3.06 m <sup>2</sup>
TERRAZA	3.84 m <sup>2</sup>
PATIO	9.75 m <sup>2</sup>
<b>TOTAL</b>	<b>94.28 m<sup>2</sup></b>

PORTAL 2.  
 PLANTA BAJA  
 VIVIENDA TIPO "B"

Notas:

La Vivienda se entregará sin ningún tipo de amueblamiento  
 Las superficies podrán variar minimamente según Proyecto de Ejecución

