



EDIFICIO de 57 VIVIENDAS, LOCAL, GARAJE, TRASTEROS y PISCINA con ZONA COMUNITARIA

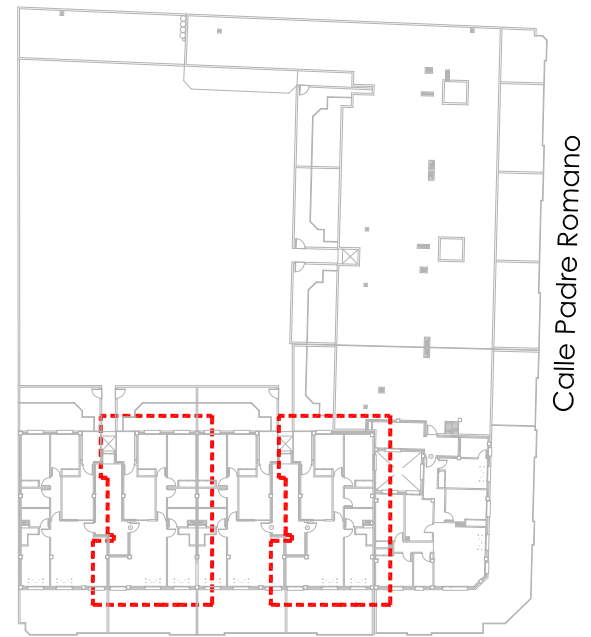

EDIFINVER, S.A.  
 Mayor, 32. 1ª Planta  
 Teléfono 967 508 382  
 info@edifinver.com  
 www.edifinver.com

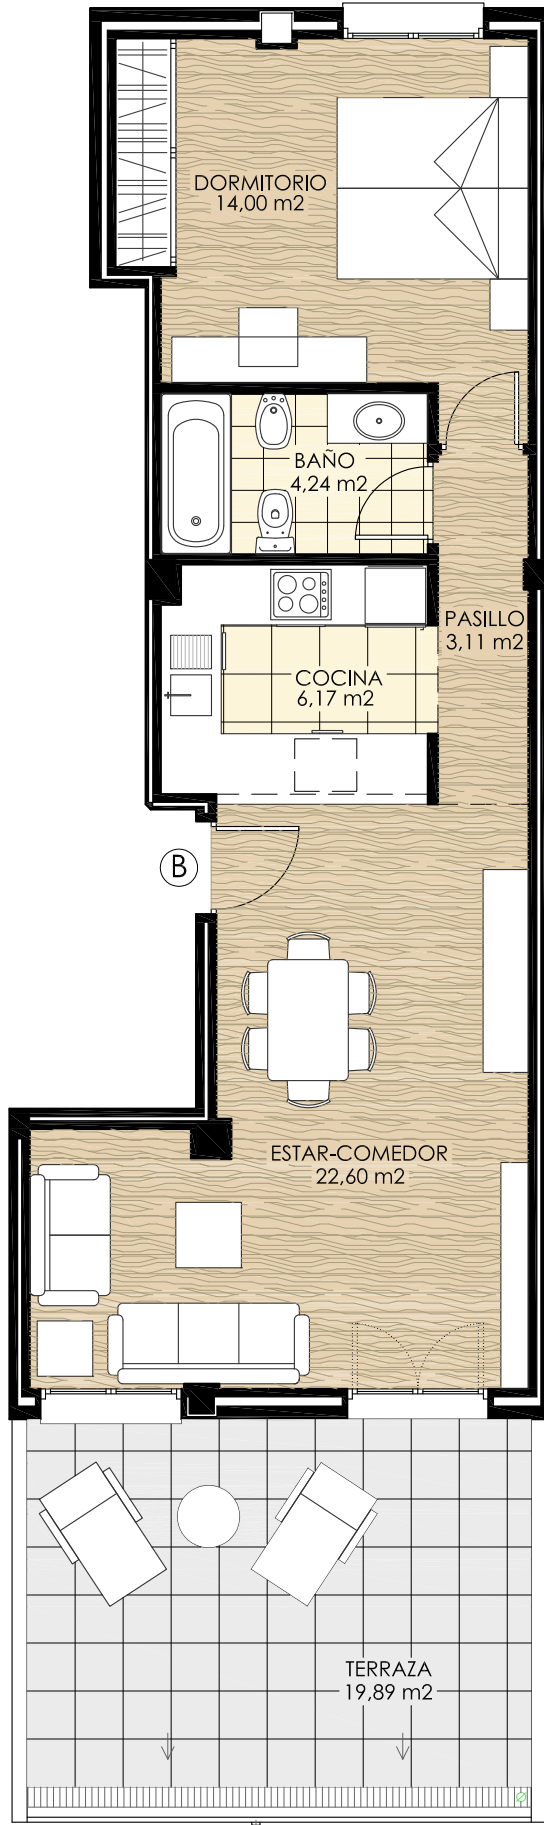

Calle Arquitecto Fernández

SUPERFICIES

SALÓN COMEDOR	22.60 m <sup>2</sup>
COCINA	6.17 m <sup>2</sup>
PASILLO	3.11 m <sup>2</sup>
DORMITORIO	14.00 m <sup>2</sup>
BAÑO	4.24 m <sup>2</sup>
TERRAZA	19.89 m <sup>2</sup>
<b>TOTAL</b>	<b>70.01 m<sup>2</sup></b>

PORTALES 1 y 2.  
 PLANTA 5ª  
 VIVIENDAS TIPO "B"

Notas:

La Vivienda se entregará sin ningún tipo de amueblamiento  
 Las superficies podrán variar minimamente según Proyecto de Ejecución

