



EDIFICIO de 57 VIVIENDAS, LOCAL, GARAJE, TRASTEROS y PISCINA con ZONA COMUNITARIA

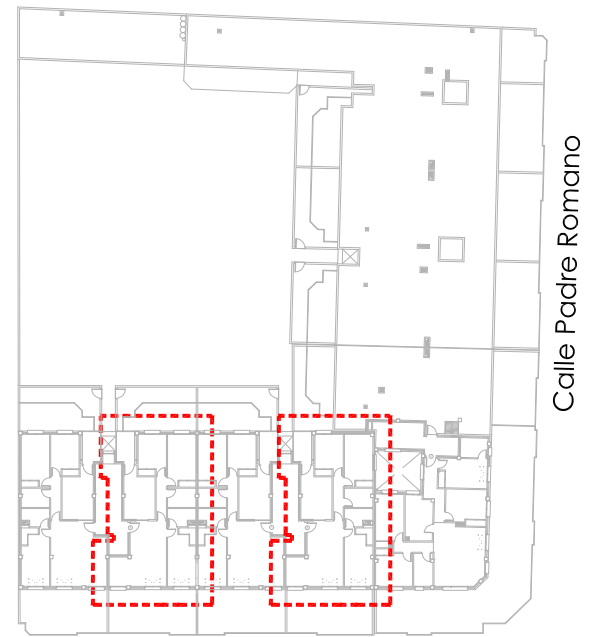

EDIFINVER, S.A.
 Mayor, 32. 1ª Planta
 Teléfono 967 508 382
 info@edifinver.com
 www.edifinver.com

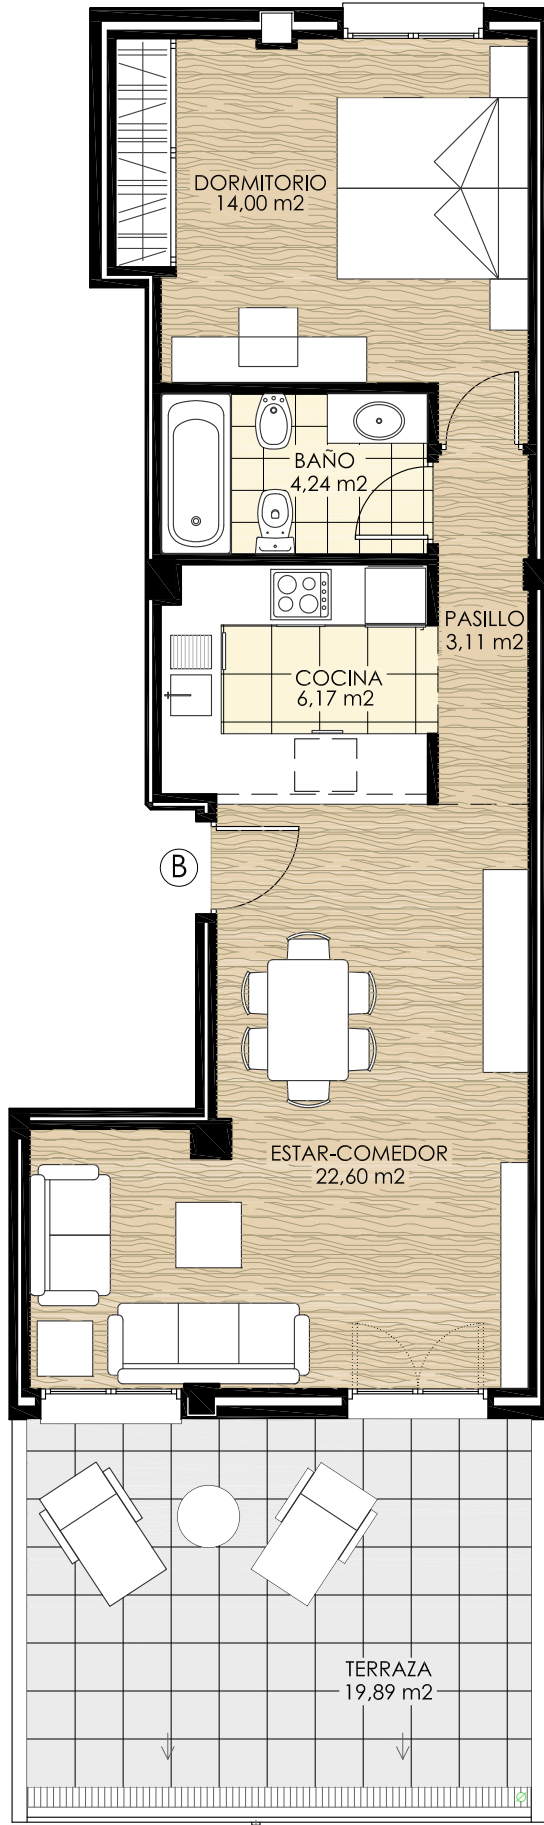

Calle Arquitecto Fernández

SUPERFICIES

SALÓN COMEDOR	22.60 m ²
COCINA	6.17 m ²
PASILLO	3.11 m ²
DORMITORIO	14.00 m ²
BAÑO	4.24 m ²
TERRAZA	19.89 m ²
TOTAL	70.01 m²

PORTALES 1 y 2.
 PLANTA 5ª
 VIVIENDAS TIPO "B"

Notas:

La Vivienda se entregará sin ningún tipo de amueblamiento
 Las superficies podrán variar minimamente según Proyecto de Ejecución

